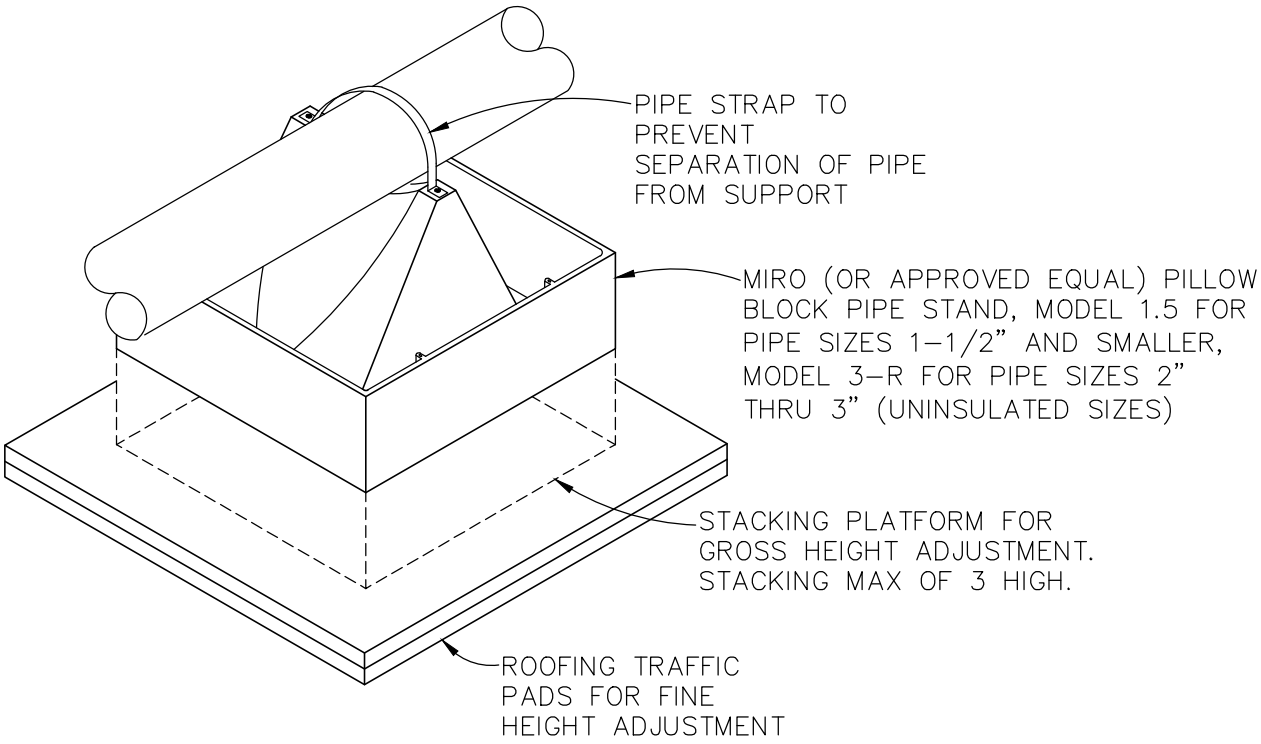

PILLOW BLOCK PIPE STAND DETAIL		
REV. NO. 001	DWG. NO.	
REV. DATE : 10-13-20	MP-122	
DRAWN BY : NBS	SCALE : NTS	